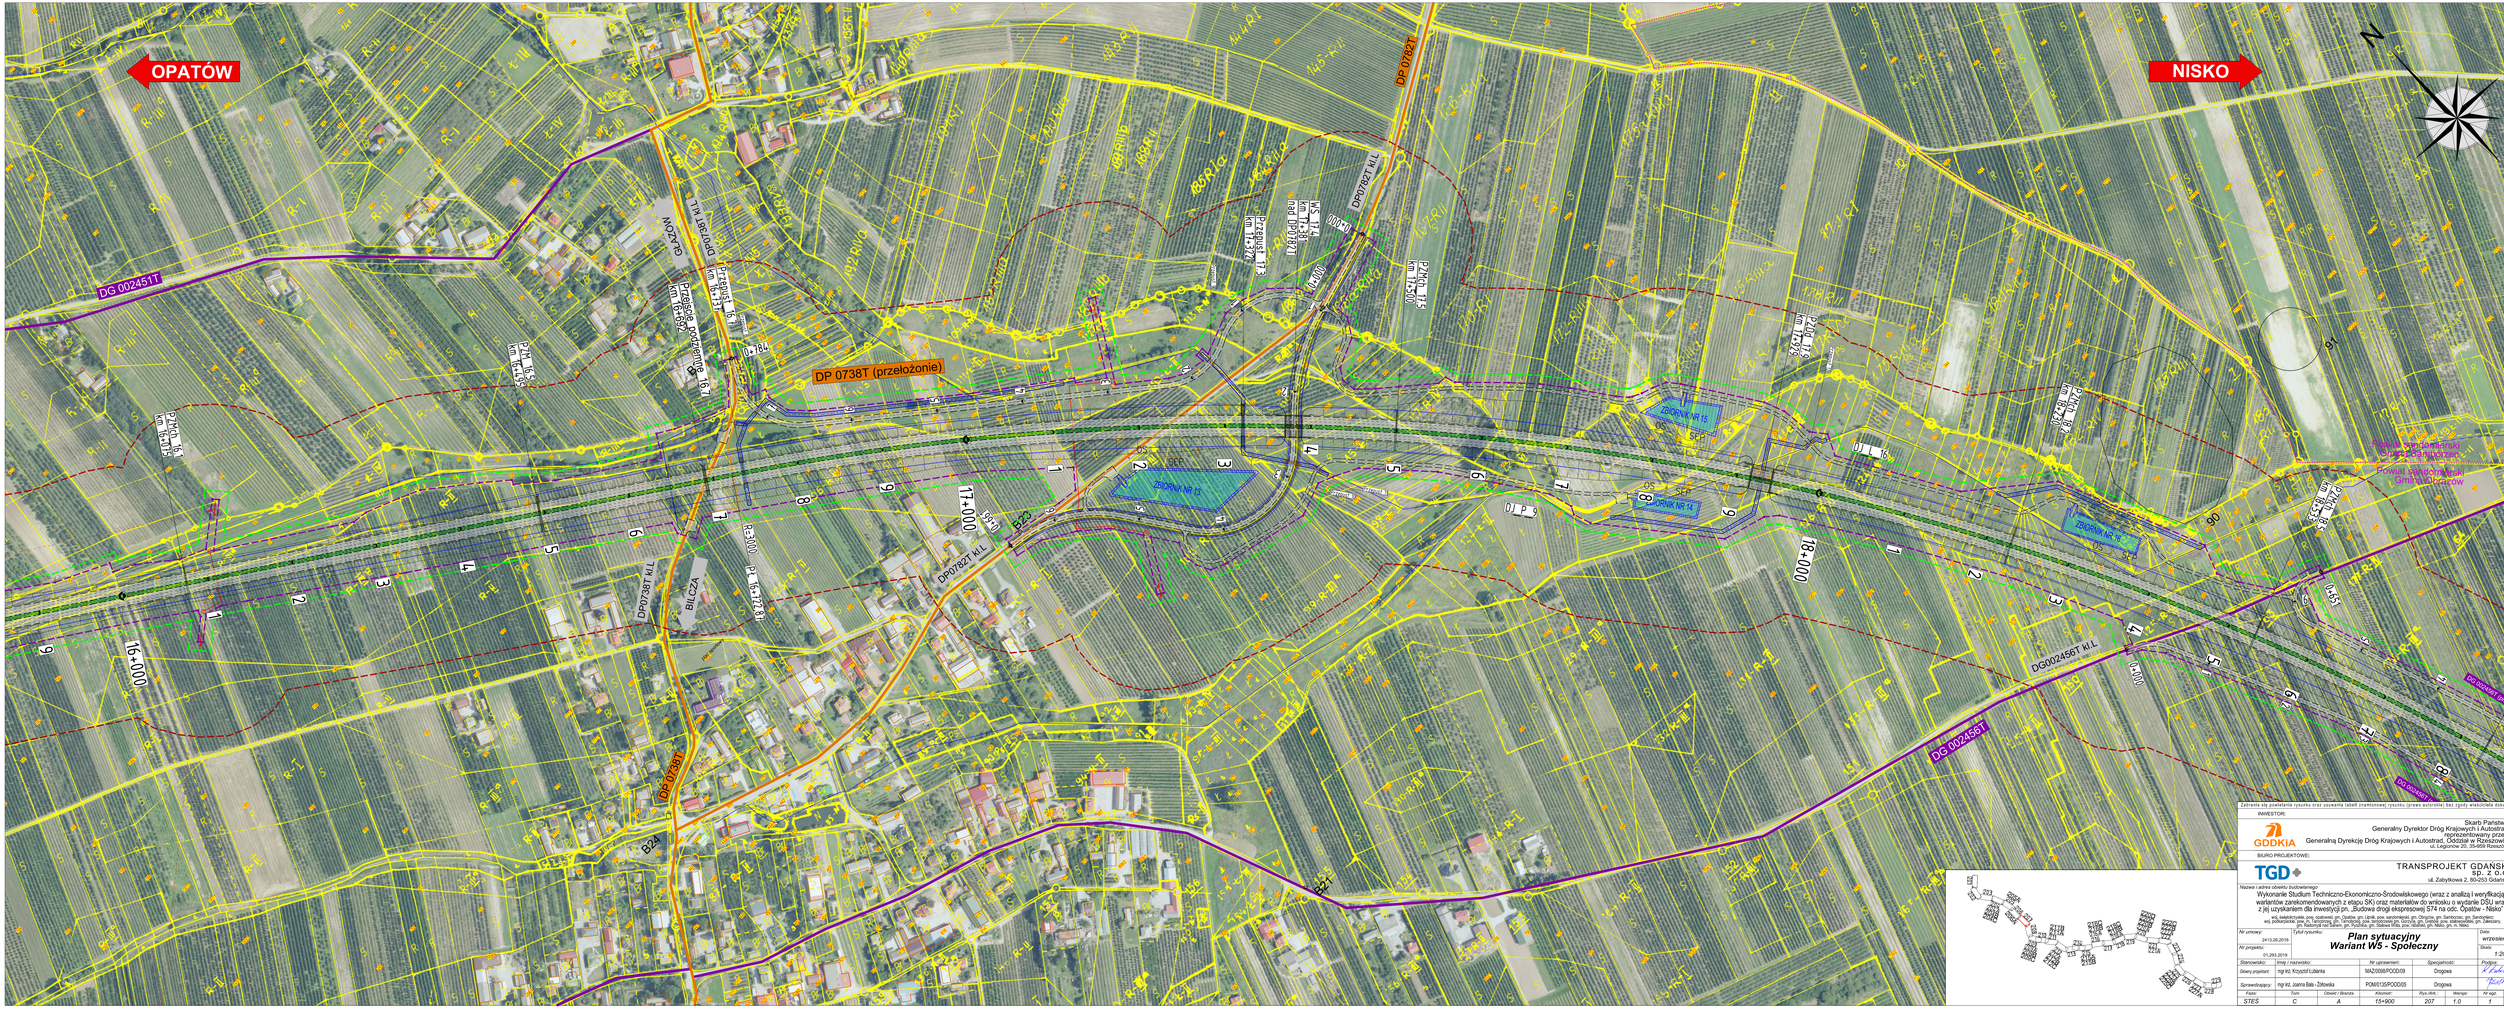

OPATÓW
NISKO
N
DG 002451T
GŁAZÓW
DP0738T kl.L
Przepust 16.7
km 16+737
Przejście podziemne 16.7
km 16+692
PZM 16.5
km 16+495
PZMch 16.1
km 16+075
0+784
DP 0738T (przełożenie)
DP 0782T
DP0782T kl.L
0+000
WS 17.4
km 17+381
nad DP0782T
Przepust 17.3
km 17+322
PZMch 17.5
km 17+500
ZBIORNIK NR 13
ZBIORNIK NR 14
ZBIORNIK NR 15
ZBIORNIK NR 16
OS
SEP
Przepust 9
Przepust 10
Przepust 11
Przepust 12
DJ P 9
DJ L 16
17+000
0+661
B23
16+000
BILCZA
DP0738T kl.L
Pł 16+722,87
R=3000
plac sportowy
DP 0738T
B24
PZDd 17.9
km 17+929
PZMch 18.2
km 18+230
PZMch 18.5
km 18+533
Powiat sandomierski
Gmina Samborzec
Powiat sandomierski
Gmina Obrazów
18+000
90
91
DG002456T kl.L
0+000
0+651
DG 002456T
DG 002456T (przełożenie)
B21
DP0782T kl.L
201
202
203
204
204A
204B
204C
205
205A
206
206A
207
208
209
209A
209B
209C
210
211
211A
211B
212
212A
212B
212C
213
214
215
215A
215B
216
216A
216B
216C
217
218
218A
218B
218C
219
220
220A
220B
220C
220D
221
221A
222
222A
222B
222C
223
224
225
225A
225B
225C
226
227
227A
228
229

Zabrania się powielania rysunku oraz usuwania tabeli znamionowej rysunku (prawo autorskie) bez zgody właściciela dokumentacji

INWESTOR:

GDDKiA

Skarb Państwa
Generalny Dyrektor Dróg Krajowych i Autostrad
reprezentowany przez
Generalną Dyrekcję Dróg Krajowych i Autostrad, Oddział w Rzeszowie
ul. Legionów 20, 35-959 Rzeszów

BIURO PROJEKTOWE:

TGD

TRANSPROJEKT GDAŃSKI
sp. z o.o.
ul. Zabytkowa 2, 80-253 Gdańsk

Nazwa i adres obiektu budowlanego

Wykonanie Studium Techniczno-Ekonomiczno-Środowiskowego (wraz z analizą i weryfikacją wariantów zarekomendowanych z etapu SK) oraz materiałów do wniosku o wydanie DŚU wraz z jej uzyskaniem dla inwestycji pn. „Budowa drogi ekspresowej S74 na odc. Opatów - Nisko"

woj. świętokrzyskie, pow. opatowski, gm. Opatów, gm. Lipnik, pow. sandomierski, gm. Obrazów, gm. Samborzec, gm. Sandomierz;
woj. podkarpackie, pow. m. Tarnobrzeg, gm. Tarnobrzeg, pow. tarnobrzeski gm. Gorzyce, gm. Grębów, pow. stalowowolski, gm. Zaleszany, gm. Radomyśl nad Sanem, gm. Pysznica, gm. Stalowa Wola, pow. niżański, gm. Nisko, gm. m. Nisko

Nr umowy:	*Tytuł rysunku:*			*Data:*	
2413.26.2018	**Plan sytuacyjny Wariant W5 - Społeczny**			*wrzesień 2022r.*	
Nr projektu:				*Skala:*	
01.293.2019				1:2000	

Stanowisko:	*Imię i nazwisko:*	*Nr uprawnień:*	*Specjalność:*	*Podpis:*
Główny projektant:	mgr inż. Krzysztof Łubianka	MAZ/0098/POOD/09	Drogowa	K Łubianka
Sprawdzający:	mgr inż. Joanna Bała - Żółtowska	POM/0135/POOD/05	Drogowa	

Faza:	*Tom*	*Obiekt / Branża*	*Kilometr:*	*Rys./Ark.:*	*Wersja:*	*Nr egz.*	*Biuro:*
STEŚ	*C*	*A*	*15+900*	*207*	*1.0*	*1*	*TG*